

Obszar trwałego zajęcia gruntu z tytułu służebności przesyłu na działce nr 429: Załącznik graficzny

1. stacja transformatorowa z opaską


szerokość: 3,7m, długość: 4,2m, obszar zajętości: 15,54m²

2. linie kablowe SN i nN

szerokość: 1m, długość: 6,5m, obszar zajętości: 6,5m²

Łączny obszar zajętości na działce 429 wynosi: 15,54m² + 6,5m² = 22,04m²

Skala 1:500

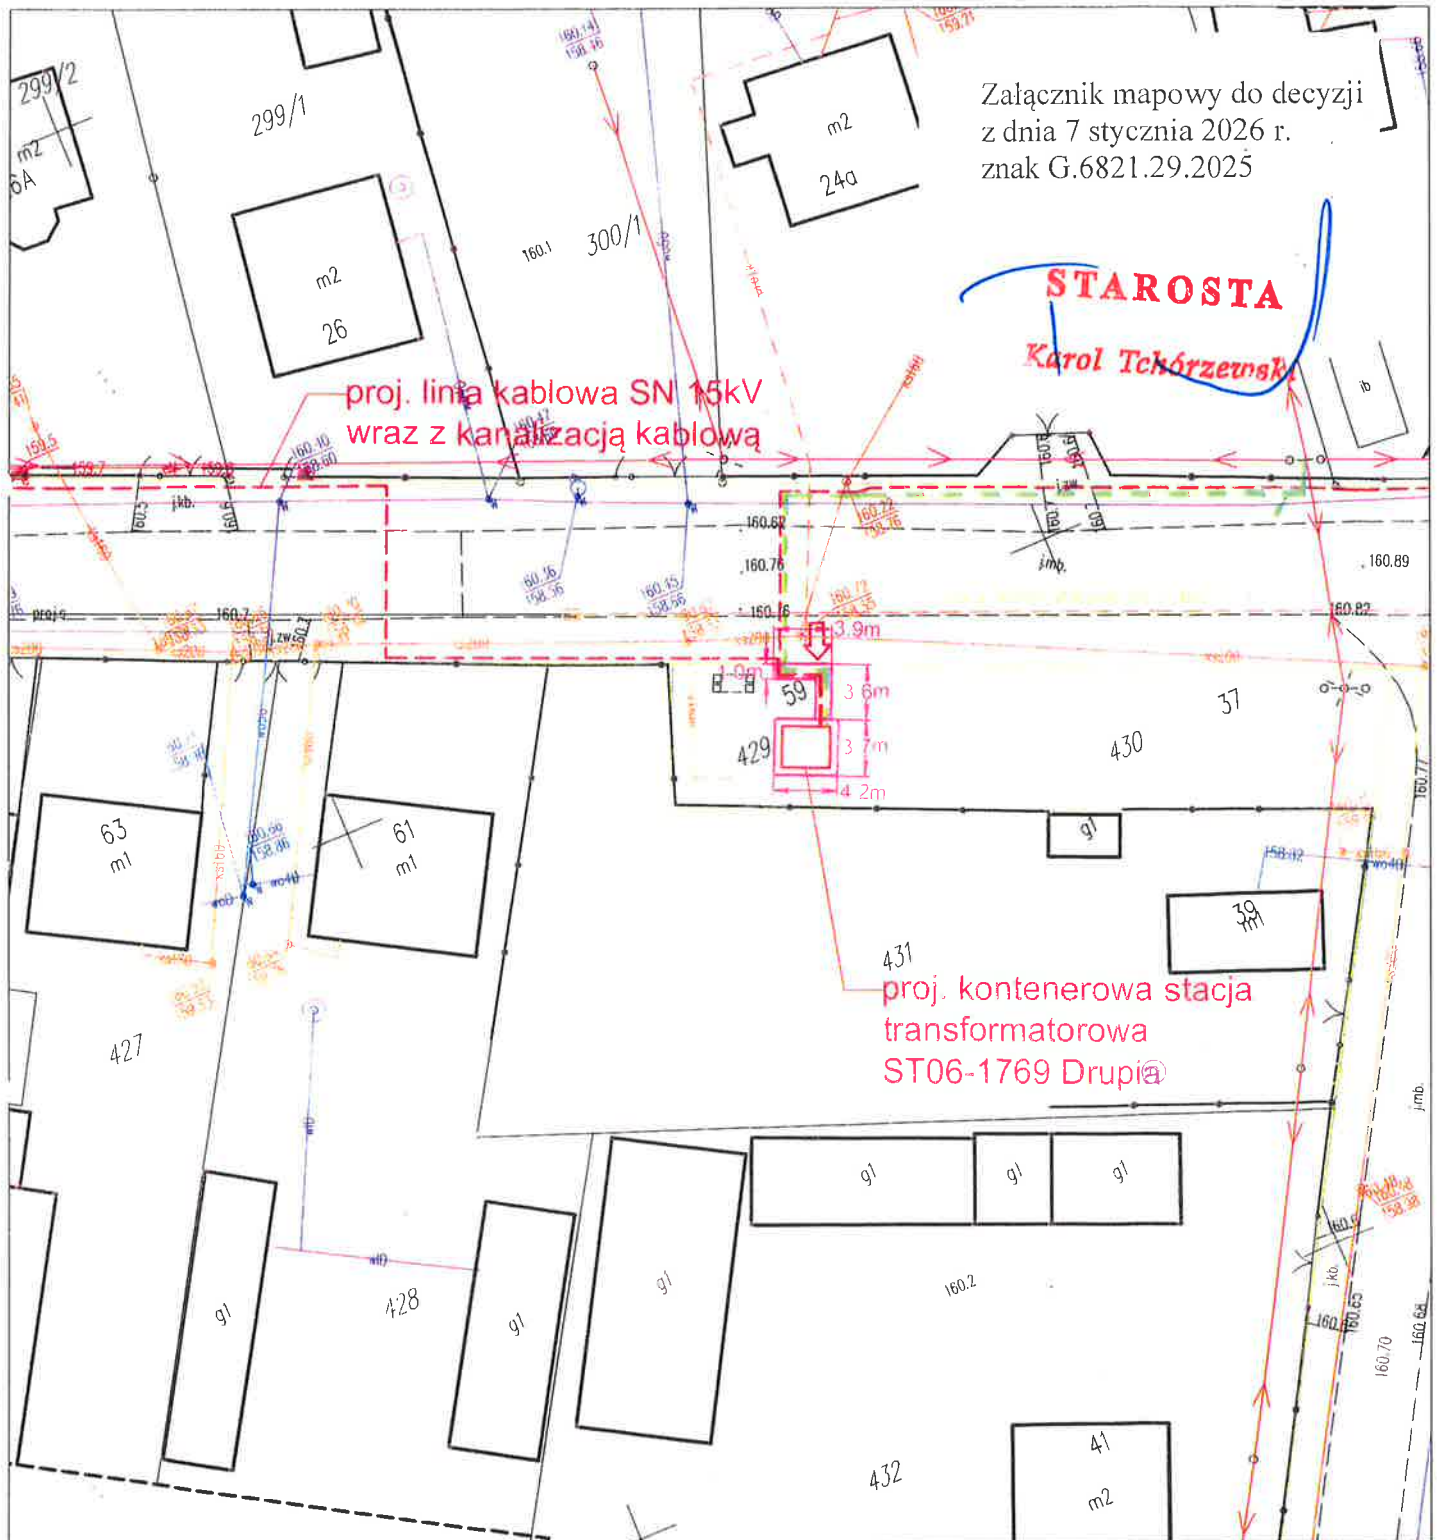

Cyfrowo podpisane
przez Mariusz
Kłokowski
Data: 03.10.2025

Mariusz
Kłokowski

LEGENDA

	proj. sieć elektroenergetyczna SN 15kV wraz z linią światłowodową w rurze ochronnej
	proj. sieć elektroenergetyczna nN 0,4kV
	proj. kontenerowa stacja transformatorowa 15/0,4kV
	obszar trwałego zajęcia gruntu z tytułu służebności przesyłu