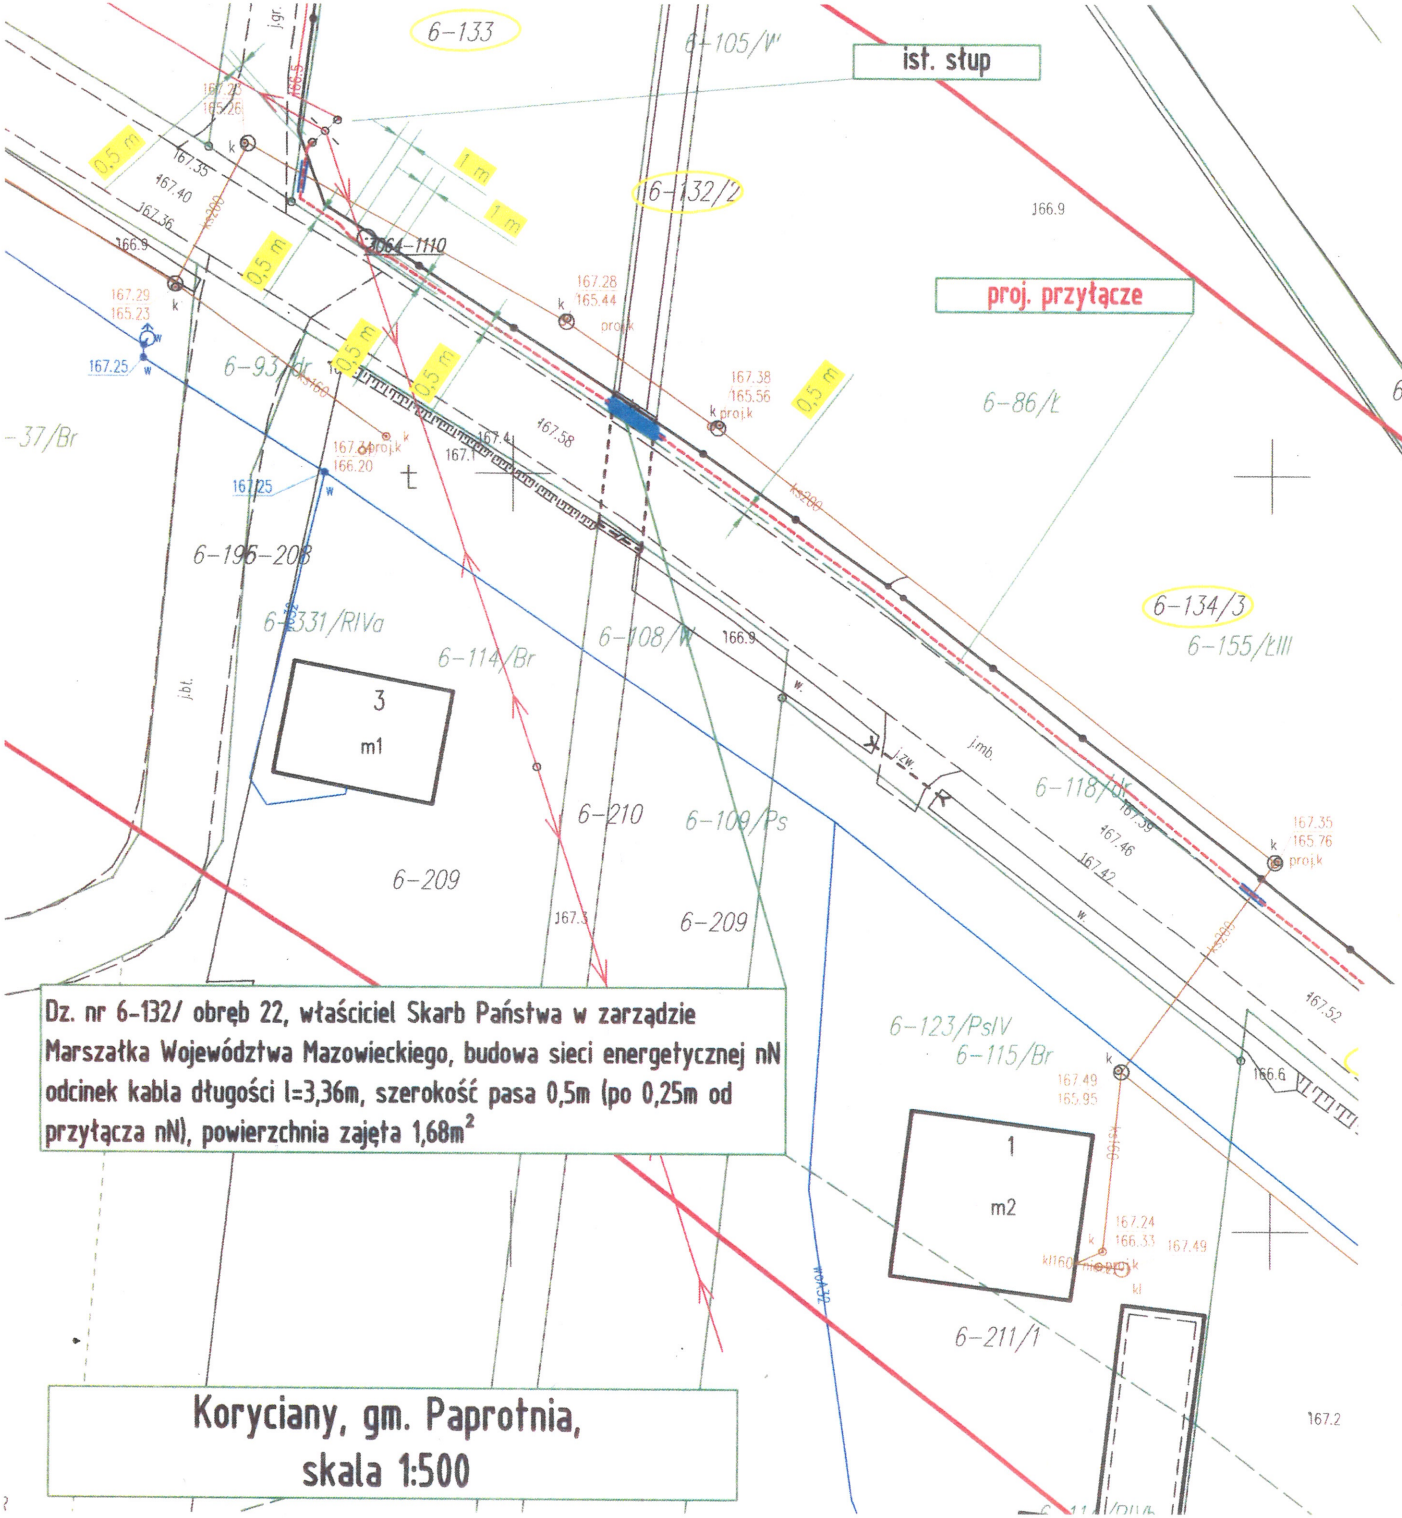

MAPA DO CELÓW PROJEKTOWYCH

sporządzona w postaci wektorowej uzyskana w Biurze Usług Geodezyjnych i Kartograficznych "GEO-ZET" Zdzisław Jarzyna 08-110 Siedlce ul. Janowska 28

Identyfikator zgłoszenia prac		G.6640.3781.2024
Miejscowość		Koryciany
Jednostka ewidencyjna	identyfikator nazwa	142606_2 Paprotnia
Obręb ewidencyjny	Identyfikator nazwa działka nr	142606_2.0006 Koryciany 481/1
Nazwa układu współrzędnych	prostokątnych płaskich wysokości	2000/7 PL-EVRF2007-NH
Data opracowania mapy		25.09.2024 r

mapa do celów projektowych uzyskała pozytywny wynik weryfikacji Starosty Siedleckiego w Powiatowym Ośrodku Dokumentacji Geodezyjnej i Kartograficznej w Siedlcach

Protokół Nr	G.6640.3781.2024_1	z dnia 2024/10/08

mgr inż. Jerzy Chudawski
inżynier elektryk
Upr. nr GPB. 4224/57/50/89
08-110 Siedlce, ul. Gen. Jana Skrzyneckiego 25

Załącznik mapowy do decyzji z dnia 21.11.2025 r. znak G.6821.18.2025

z up. STAROSTY
Małgorzata Cepek
Wicestarosta